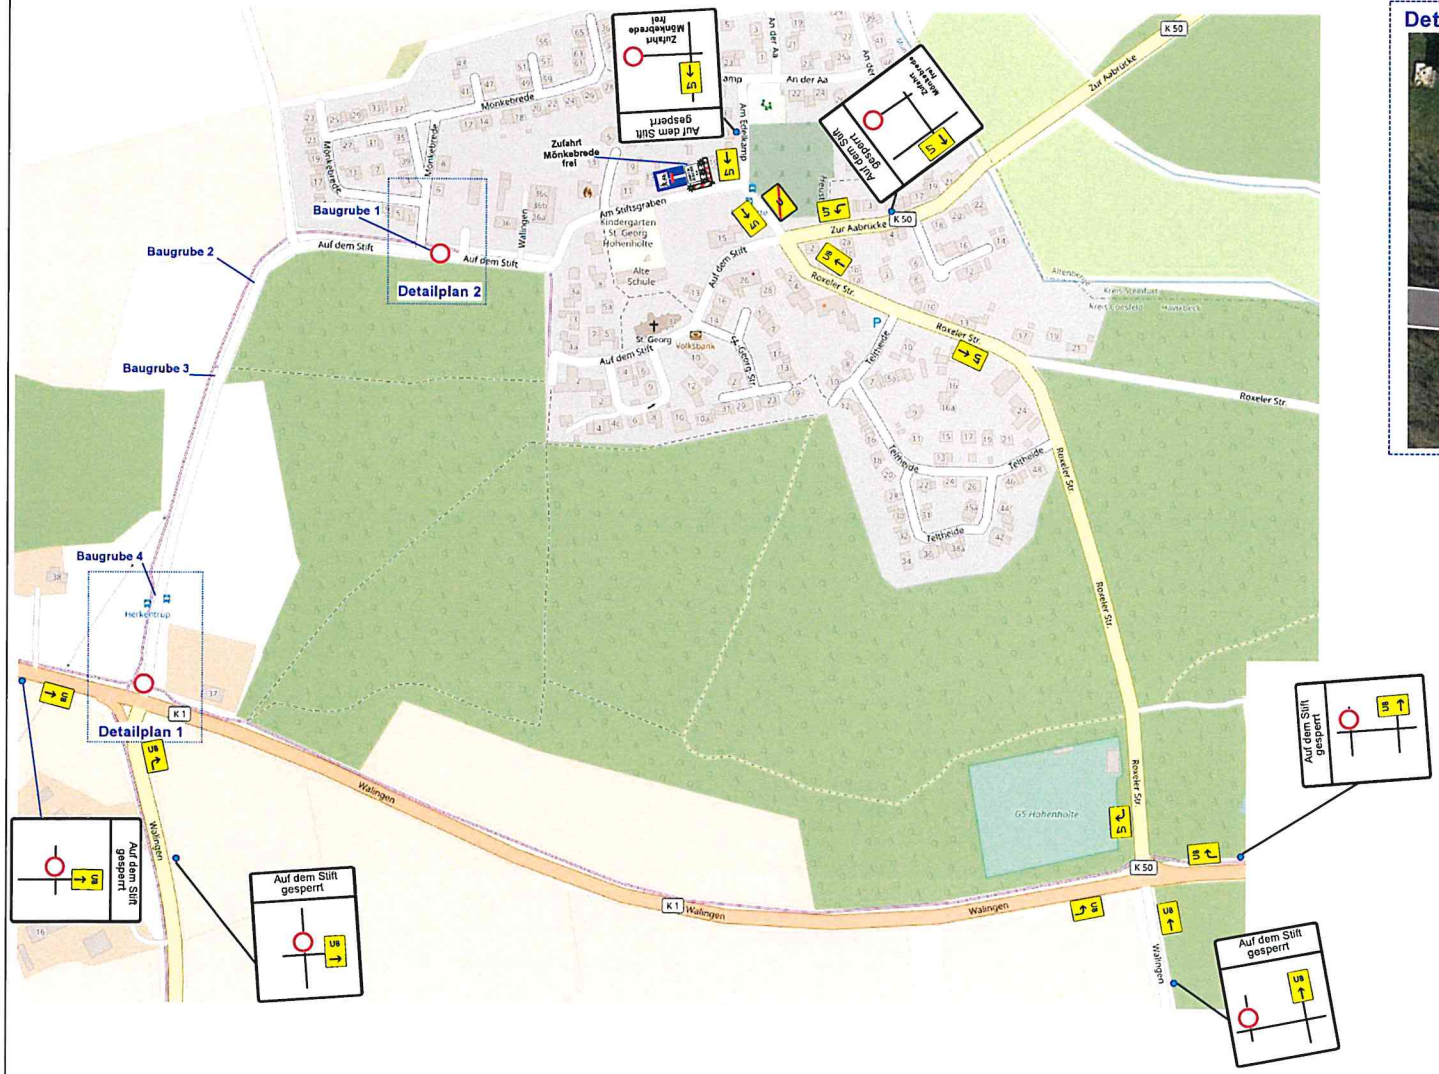

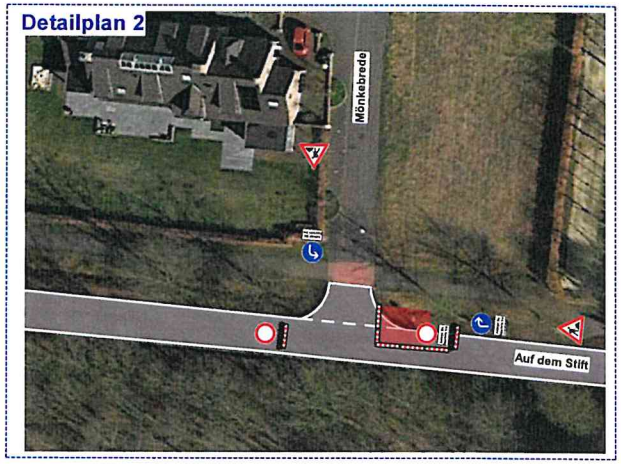

VSL-Beleuchtung wird gemäß nach ZTV-SA angebracht

Anlieger Info bauseite

P - Schilder werden durch auskreuzen ungültig

Die Planung erfolgte aus verschiedenen Rahmenkarten mit verschiedenen Maßstäben.
Dadurch kann es zu Abweichungen / Differenzen kommen.

- Einrichtung einer Halteverbotszone min. 96 h vor Baubeginn
- Zusatz mit Datum und Uhrzeit: ab dem __.__.__
- Zusatz: Z. 1060-31 nach Bedarf
- Ein,-Ausfahrten der Anlieger werden nicht blockiert

BAWA GmbH
Ihr Spezialist für Verkehrssicherheit
45892 Gelsenkirchen Regenweg 10
Nachtdienst : 0172 - 2846626
Telefon : 0209/38617-0

Bauvorhaben:	Auf dem Stift Havixbeck
Lageplan/ Baustelle	Auf dem Stift
Baustart: 08.03.2022	Bauzeit: 6 ~~Wochen~~
Autraggeber: Gelsenwasser	

Datum	[illegible]
Bauleiter:	Aldenhoff
Gezeichnet	Bark
Maßstab	frei

Plan 001

N

31.03.2022 13:39:27 S:\Havixbeck\Auf dem Stift Fa.Tillmann 03.2022\001 Auf dem Stift.tcd

Detailplan 1

VSL-Beleuchtung wird gemäß nach ZTV-SA angebracht

Anlieger Info bauseits

P - Schilder werden durch auskreuzen ungültig

Die Planung erfolgte aus verschiedenen Rahmenkarten mit verschiedenen Maßstäben.
Dadurch kann es zu Abweichungen / Differenzen kommen.

- Einrichtung einer Halteverbotszone min. 96 h vor Baubeginn
- Zusatz mit Datum und Uhrzeit: ab dem __.__.__
- Zusatz: Z. 1060-31 nach Bedarf
- Ein,-Ausfahrten der Anlieger werden nicht blockiert

BAWA GmbH
Ihr Spezialist für Verkehrssicherheit
Eichern Umleiten Sperren
45802 Gelsenkirchen Regiweg 10
Nachtdienst : 0172 - 2846626
Telefon : 0209/38617-0

Bauvorhaben:	Auf dem Stift Havixbeck
Lageplan/ Baustelle	Auf dem Stift
Baustart: 08.04.2022	Bauzeit: 6 Wochen
Autraggeber: Gelsenwasser	

Datum	11.03.2022
Bauleiter:	Aldenhoff
Gezeichnet:	Berk
Maßstab	frei

Plan 002

N

31.03.2022 13:40:55 S:\Havixbeck\Auf dem Stift Fa.Tillmann 03.2022\002 Auf dem Stift.tcd