



Kontaktperson Michael Fischli
Direkt 041 444 20 46
Mail bau@buchrain.ch

Datum 4. August 2022

ÖFFENTLICHE AUFLAGE - Bauprojekt

Bauanzeige an die Anstösser im Sinne § 193 Abs. 3 PBG

Gemäss §§ 188 ff des kantonalen Planungs- und Baugesetzes (PBG) wird folgende Planaufgabe durchgeführt:

Bauprojekt Überdachung LKW-Parkplätze auf Gst Nr. 610,
Dorfstrasse 51, 6035 Perlen

Gesuchsteller Gloggnern AG,
Dorfstrasse 51, 6035 Perlen

Projektverfasser Zaugg Ingenieure GmbH,
Sonnenrainstrasse 16, 4533 Riedholz

Einsprachefrist vom 8. August 2022 bis 29. August 2022

Die Gesuchsunterlagen liegen während der gesetzlich festgelegten Frist von 20 Tagen zur öffentlichen Einsichtnahme auf der Gemeindekanzlei auf. Allfällige Einsprachen sind während dieser Frist schriftlich und im Doppel beim Gemeinderat Buchrain einzureichen. Sie haben einen Antrag und dessen Begründung zu enthalten. Einspracheberechtigt sind u.a. natürliche und juristische Personen die an der Abweisung eines Gesuchs ein schutzwürdiges Interesse haben.

Gemeinde Buchrain
Bau





Bauherr
Gloggner AG
Dorfstrasse 51 / 6035 Perlen

Objekt-Nr.
22-219


Objekt
LKW Unterstand
Im Fahr / 6033 Buchrain

Plannhalt
Situationsplan

Mst. Datum Rev. Datum
1:500 18.07.22 | hinti

Zaugg Ingenieure GmbH | Sonnenrainstrasse 16 | 4533 Riedholz

T 079 257 57 07 | az@zn.ag

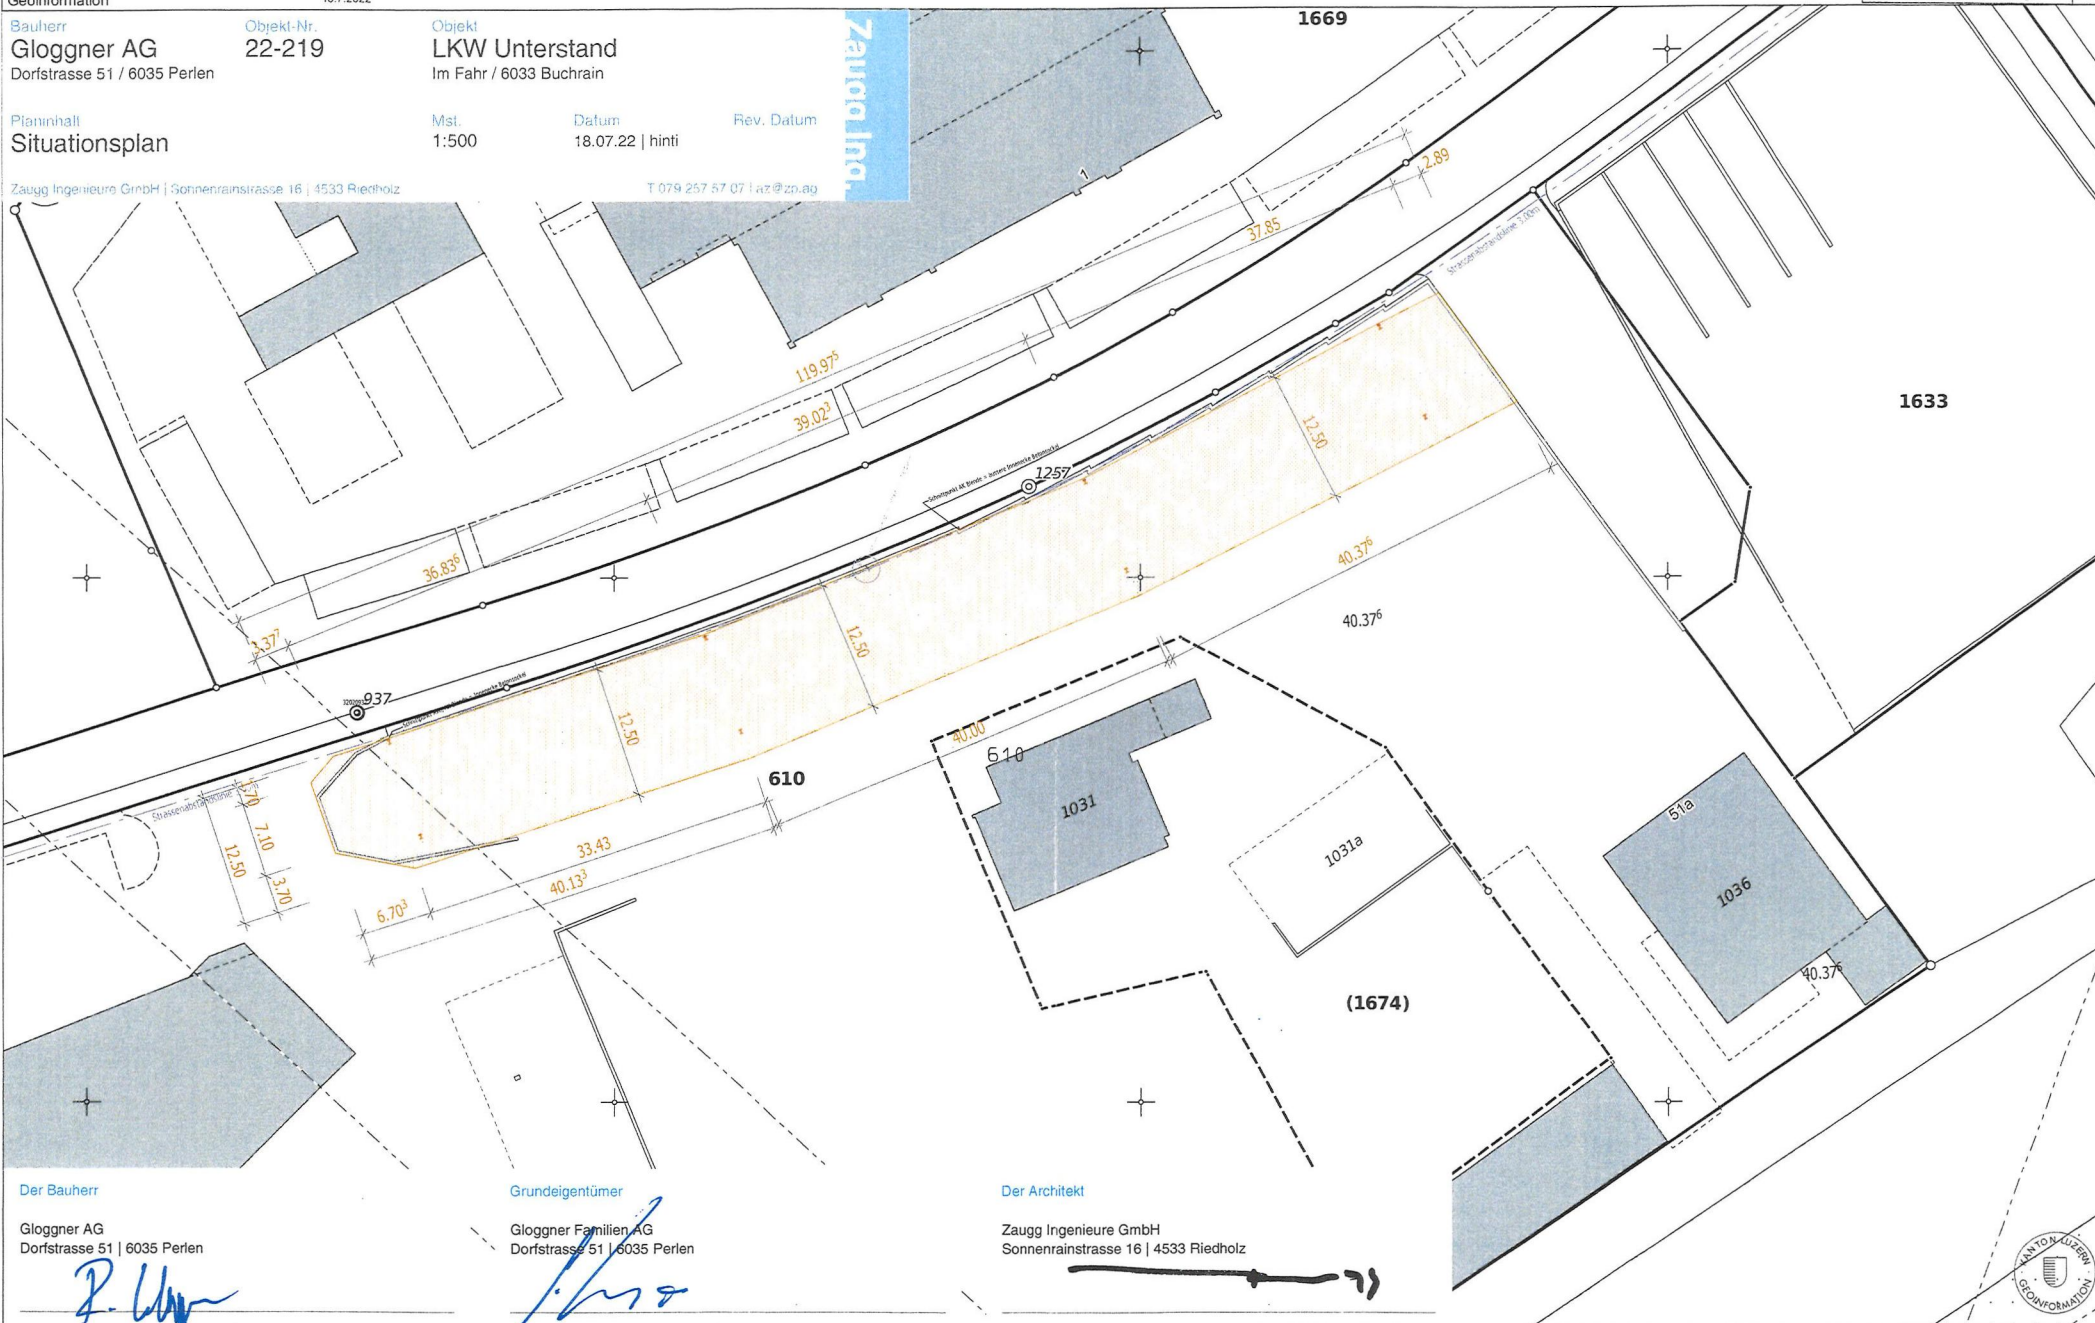

Der Bauherr

Gloggner AG
Dorfstrasse 51 | 6035 Perlen

Grundeigentümer

Gloggner Familien AG
Dorfstrasse 51 | 6035 Perlen

Der Architekt

Zaugg Ingenieure GmbH
Sonnenrainstrasse 16 | 4533 Riedholz

